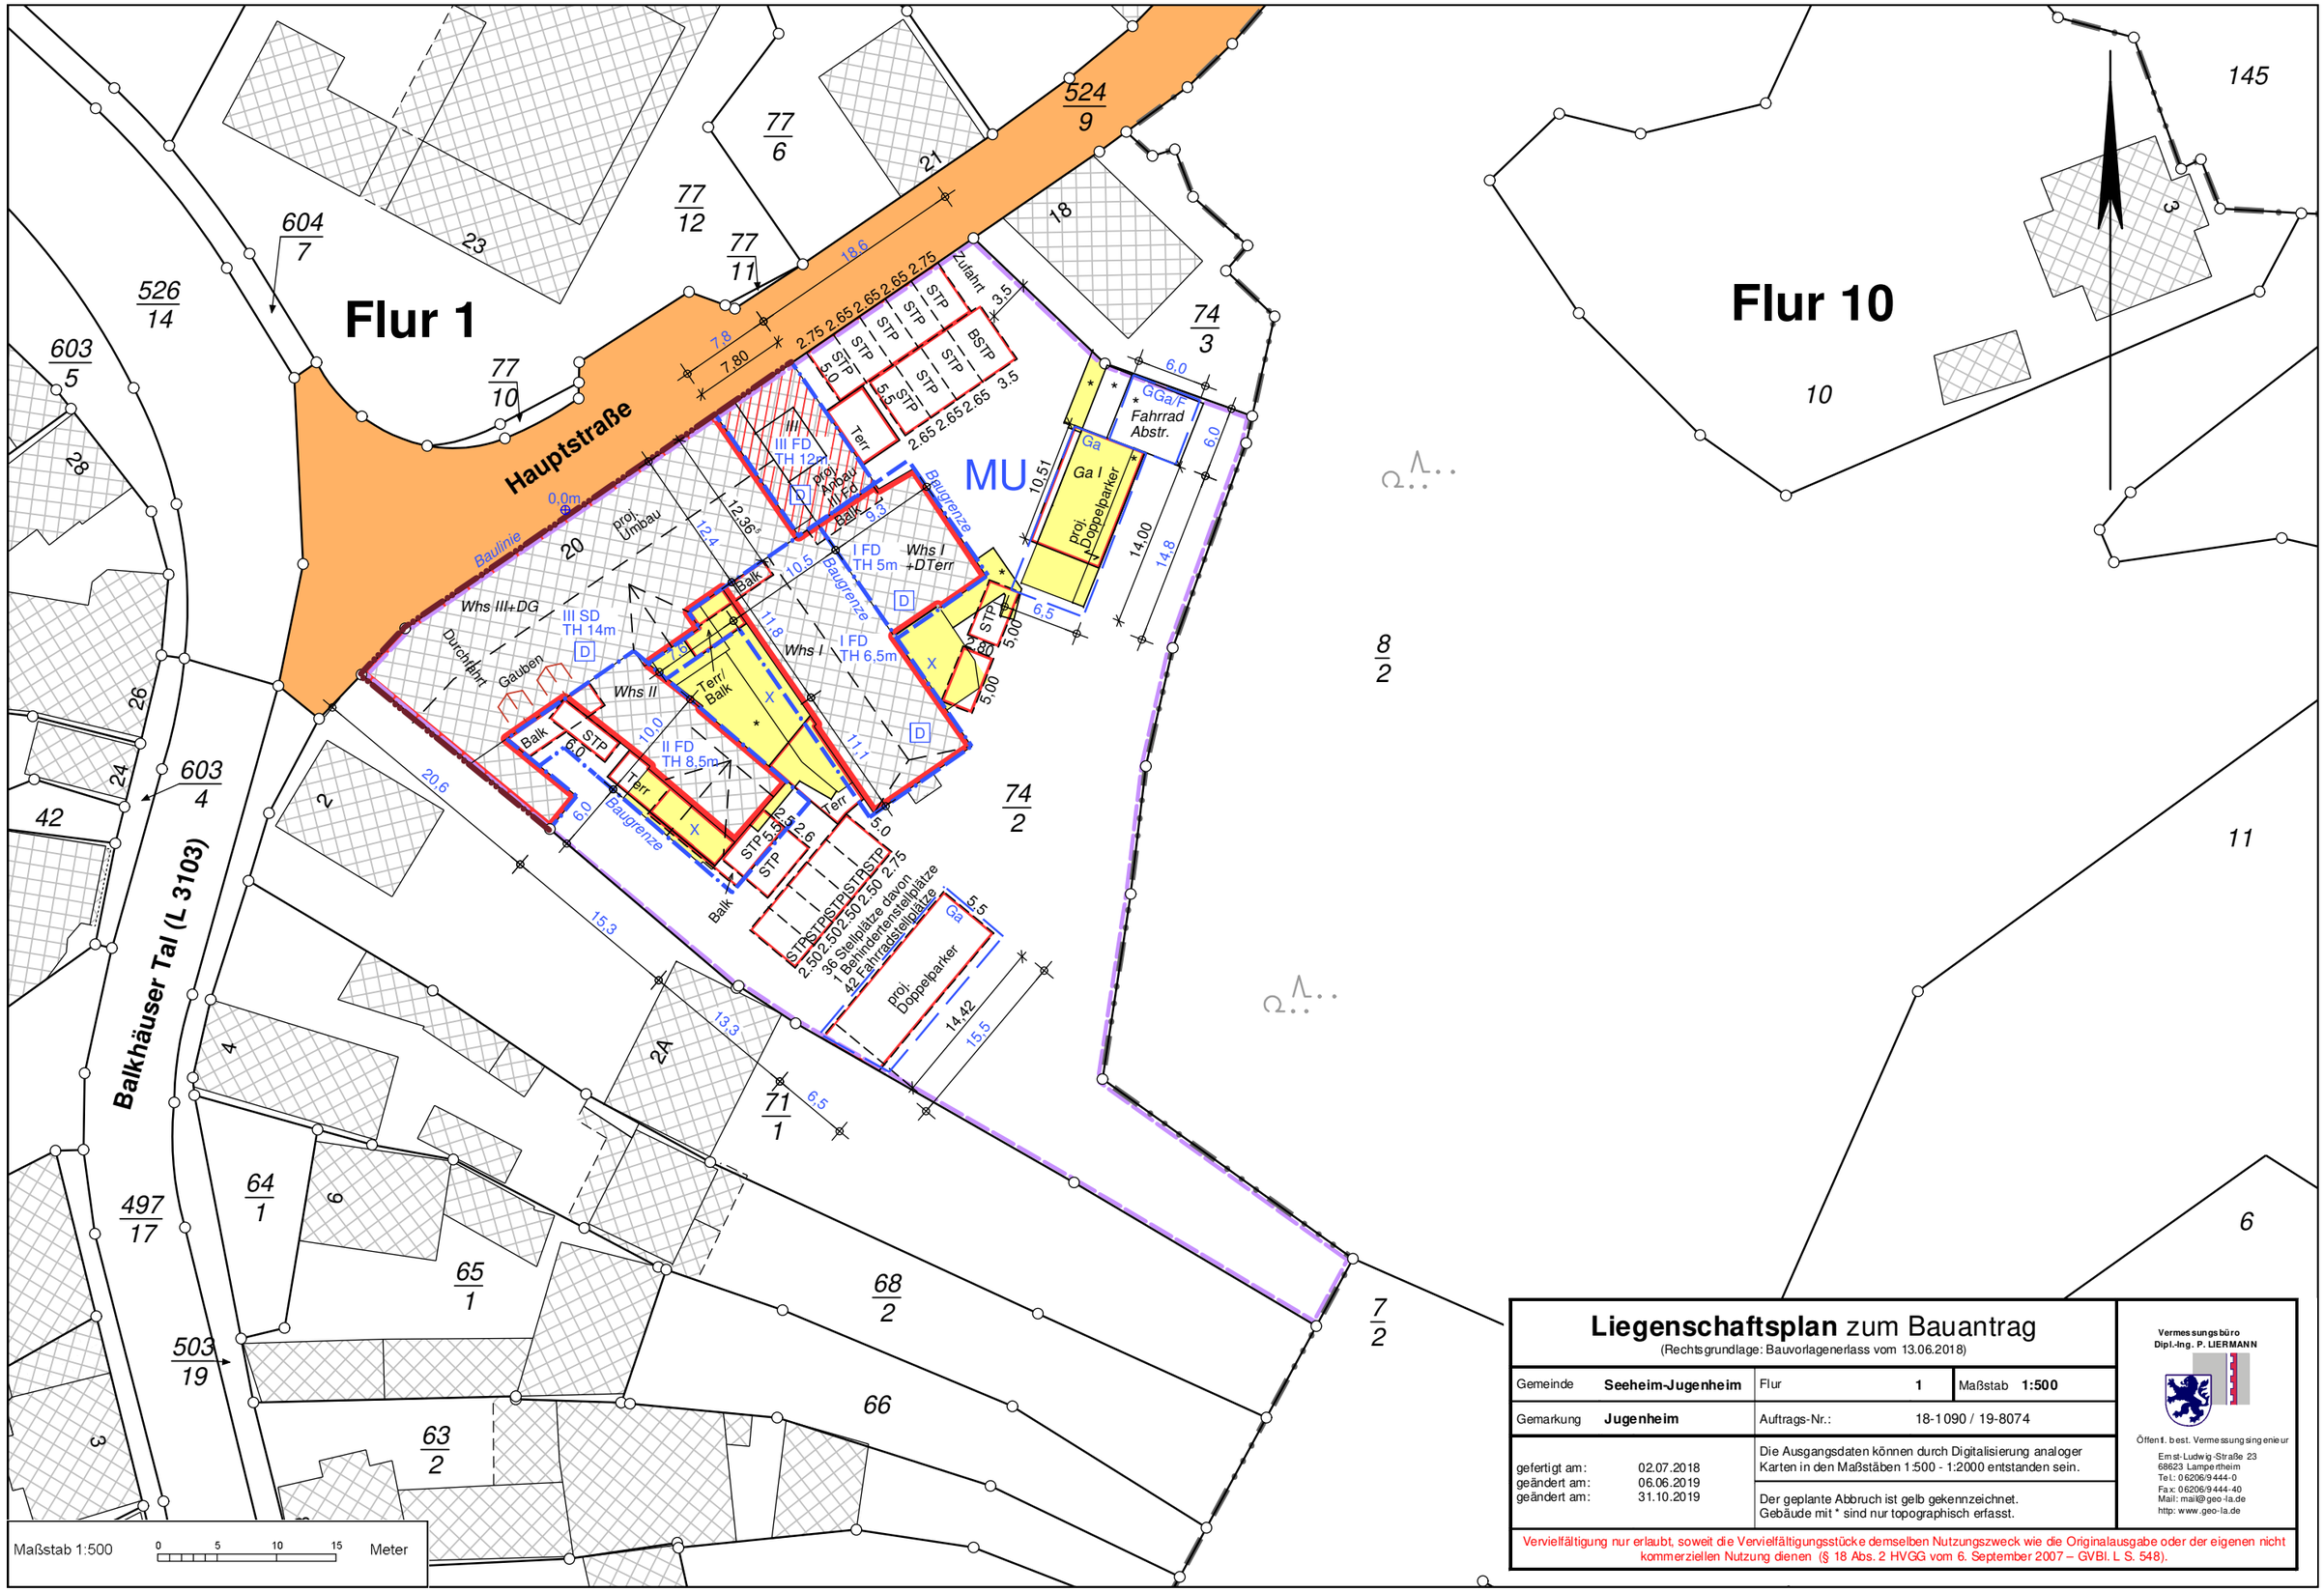

Liegenschaftsplan zum Bauantrag

(Rechtsgrundlage: Bauvorlagenerlass vom 13.06.2018)

Gemeinde	**Seeheim-Jugenheim**	Flur	**1**	Maßstab	**1:500**
Gemarkung	**Jugenheim**	Auftrags-Nr.:	18-1090 / 19-8074		

gefertigt am: 02.07.2018
geändert am: 06.06.2019
geändert am: 31.10.2019

Die Ausgangsdaten können durch Digitalisierung analoger Karten in den Maßstäben 1:500 - 1:2000 entstanden sein.

Der geplante Abbruch ist gelb gekennzeichnet.
Gebäude mit * sind nur topographisch erfasst.

Vermessungsbüro
Dipl.-Ing. P. LIERMANN
Öffentl. best. Vermessungsingenieur
Ernst-Ludwig-Straße 23
68623 Lampertheim
Tel.: 06206/9444-0
Fax: 06206/9444-40
Mail: mail@geo-la.de
http: www.geo-la.de

Vervielfältigung nur erlaubt, soweit die Vervielfältigungsstücke demselben Nutzungszweck wie die Originalausgabe oder der eigenen nicht kommerziellen Nutzung dienen (§ 18 Abs. 2 HVGG vom 6. September 2007 – GVBl. I, S. 548).